



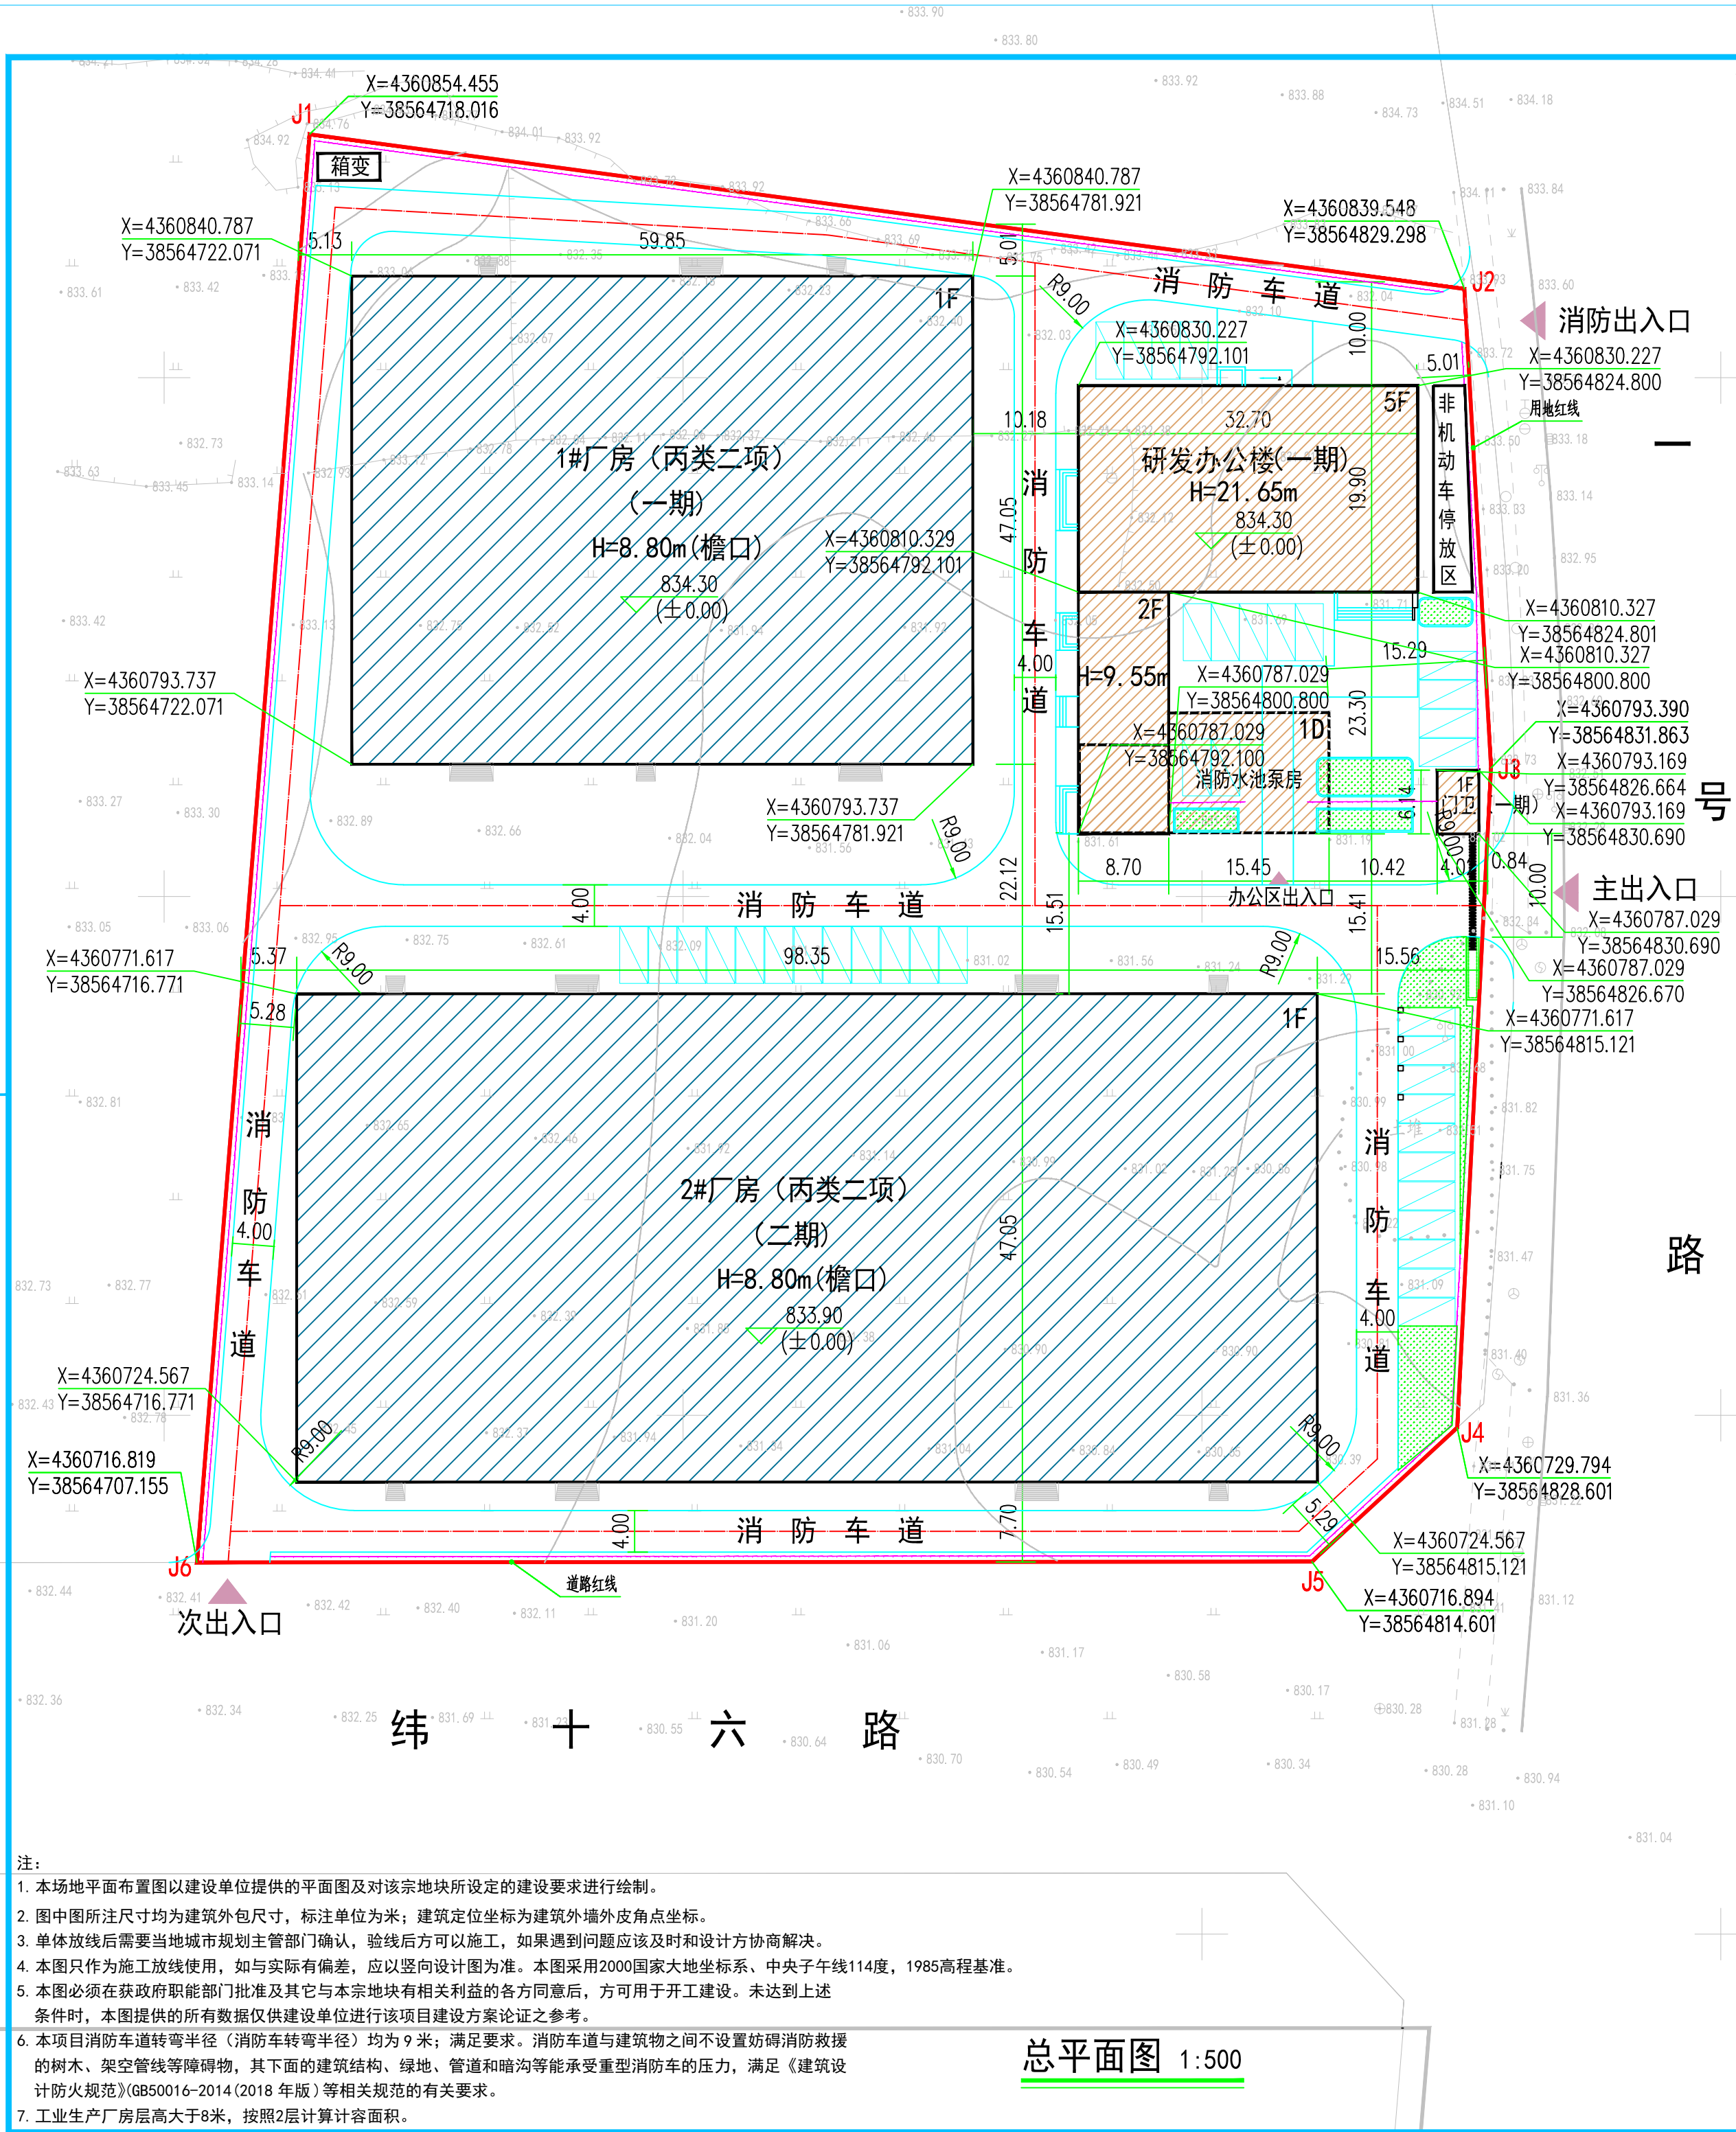

设计单位

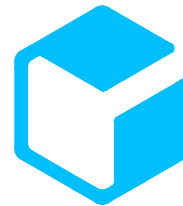

中外建
工程设计与顾问有限公司

China International Engineering
Design & Consulting Co., Ltd

设计甲级资质 证书编号: A111006705

签章区

规划编制成果报审专用章

单位名称: 中外建工程设计与顾问有限公司

证书编号: 自资规甲字21110024

资质范围: 城乡规划编制甲级

有效期至 2027年12月31日

北京市规划和自然资源委员会监制

30122

版号 日期 改版记录 修改人

工程号
PROJ. NO.

子项号
PROJ. NO.

工程名称
PROJECT

黑猪肉加工项目

子项名称
PROJECT

设计阶段
DESIGN STAGE

报批图

设计签字
SIGNATURE

工程主持人
MANAGER

杜永超

专业负责人
ARCH. CHIEF

杜永超

设计制图人
DESIGN

张盛

校对
PROOF

陈晓宁

验证签字
VERIFICATION

审定人
VERIFY

唐晨萌

审核人
CHECKED

图纸名称
SHEET TITLE

总平面图

比例
SCALE

日期
DATE

图号
DRAWING NO.

1: 500

2026. 03

建总-00

会签
CONFIRMATION

建筑专业
ARCH.

张盛

结构专业
STRU.

给排水专业
PLUM.

潘庆新

暖通专业
MECH.

潘庆新

电气专业
ELEC.

石圣硕