


- 说明:
- 1、本图依据建设单位提供现状地形图绘制。
  - 2、消防车道与建筑物间不应有乔木与障碍物。  
建设用地上车行道路宽度4m满足消防通道要求的转弯半径9m。
  - 3、图中尺寸标注与单体相关尺寸均标注。  
到用地红线及各单体建筑外围尺寸为保温外皮尺寸。
  - 4、图中所注坐标为单体建筑外墙轴线交点, 坐标及用地红线折点坐标。
  - 5、总图所注尺寸、坐标均以米为单位。
  - 6、本图所注标高为绝对标高。

项目	性质	层数	建筑高度 (m)	地上建筑面积 (m²)	地下建筑面积 (m²)	总建筑面积 (m²)
康养楼	公建	4F	16.61	4981.56		9769.70
1#办公楼	公建	4F	16.61	2215.59		
2#办公楼	公建	4F	16.61	2215.59		
门卫室、公厕	公建	1F	3.54	40.25		
消防水池	1F		3.05	15.66		
	1F				301.05	

项目	层数	单位	数值
规划用地面积		m²	8997
总建筑面积		m²	9769.70
地上建筑面积	4F、1F	m²	9468.65
地下建筑面积	1F	m²	301.05
建筑基底面积		m²	2349.82
建筑密度		%	26.12
容积率		—	1.05
绿地率		%	35
停车位		个	42

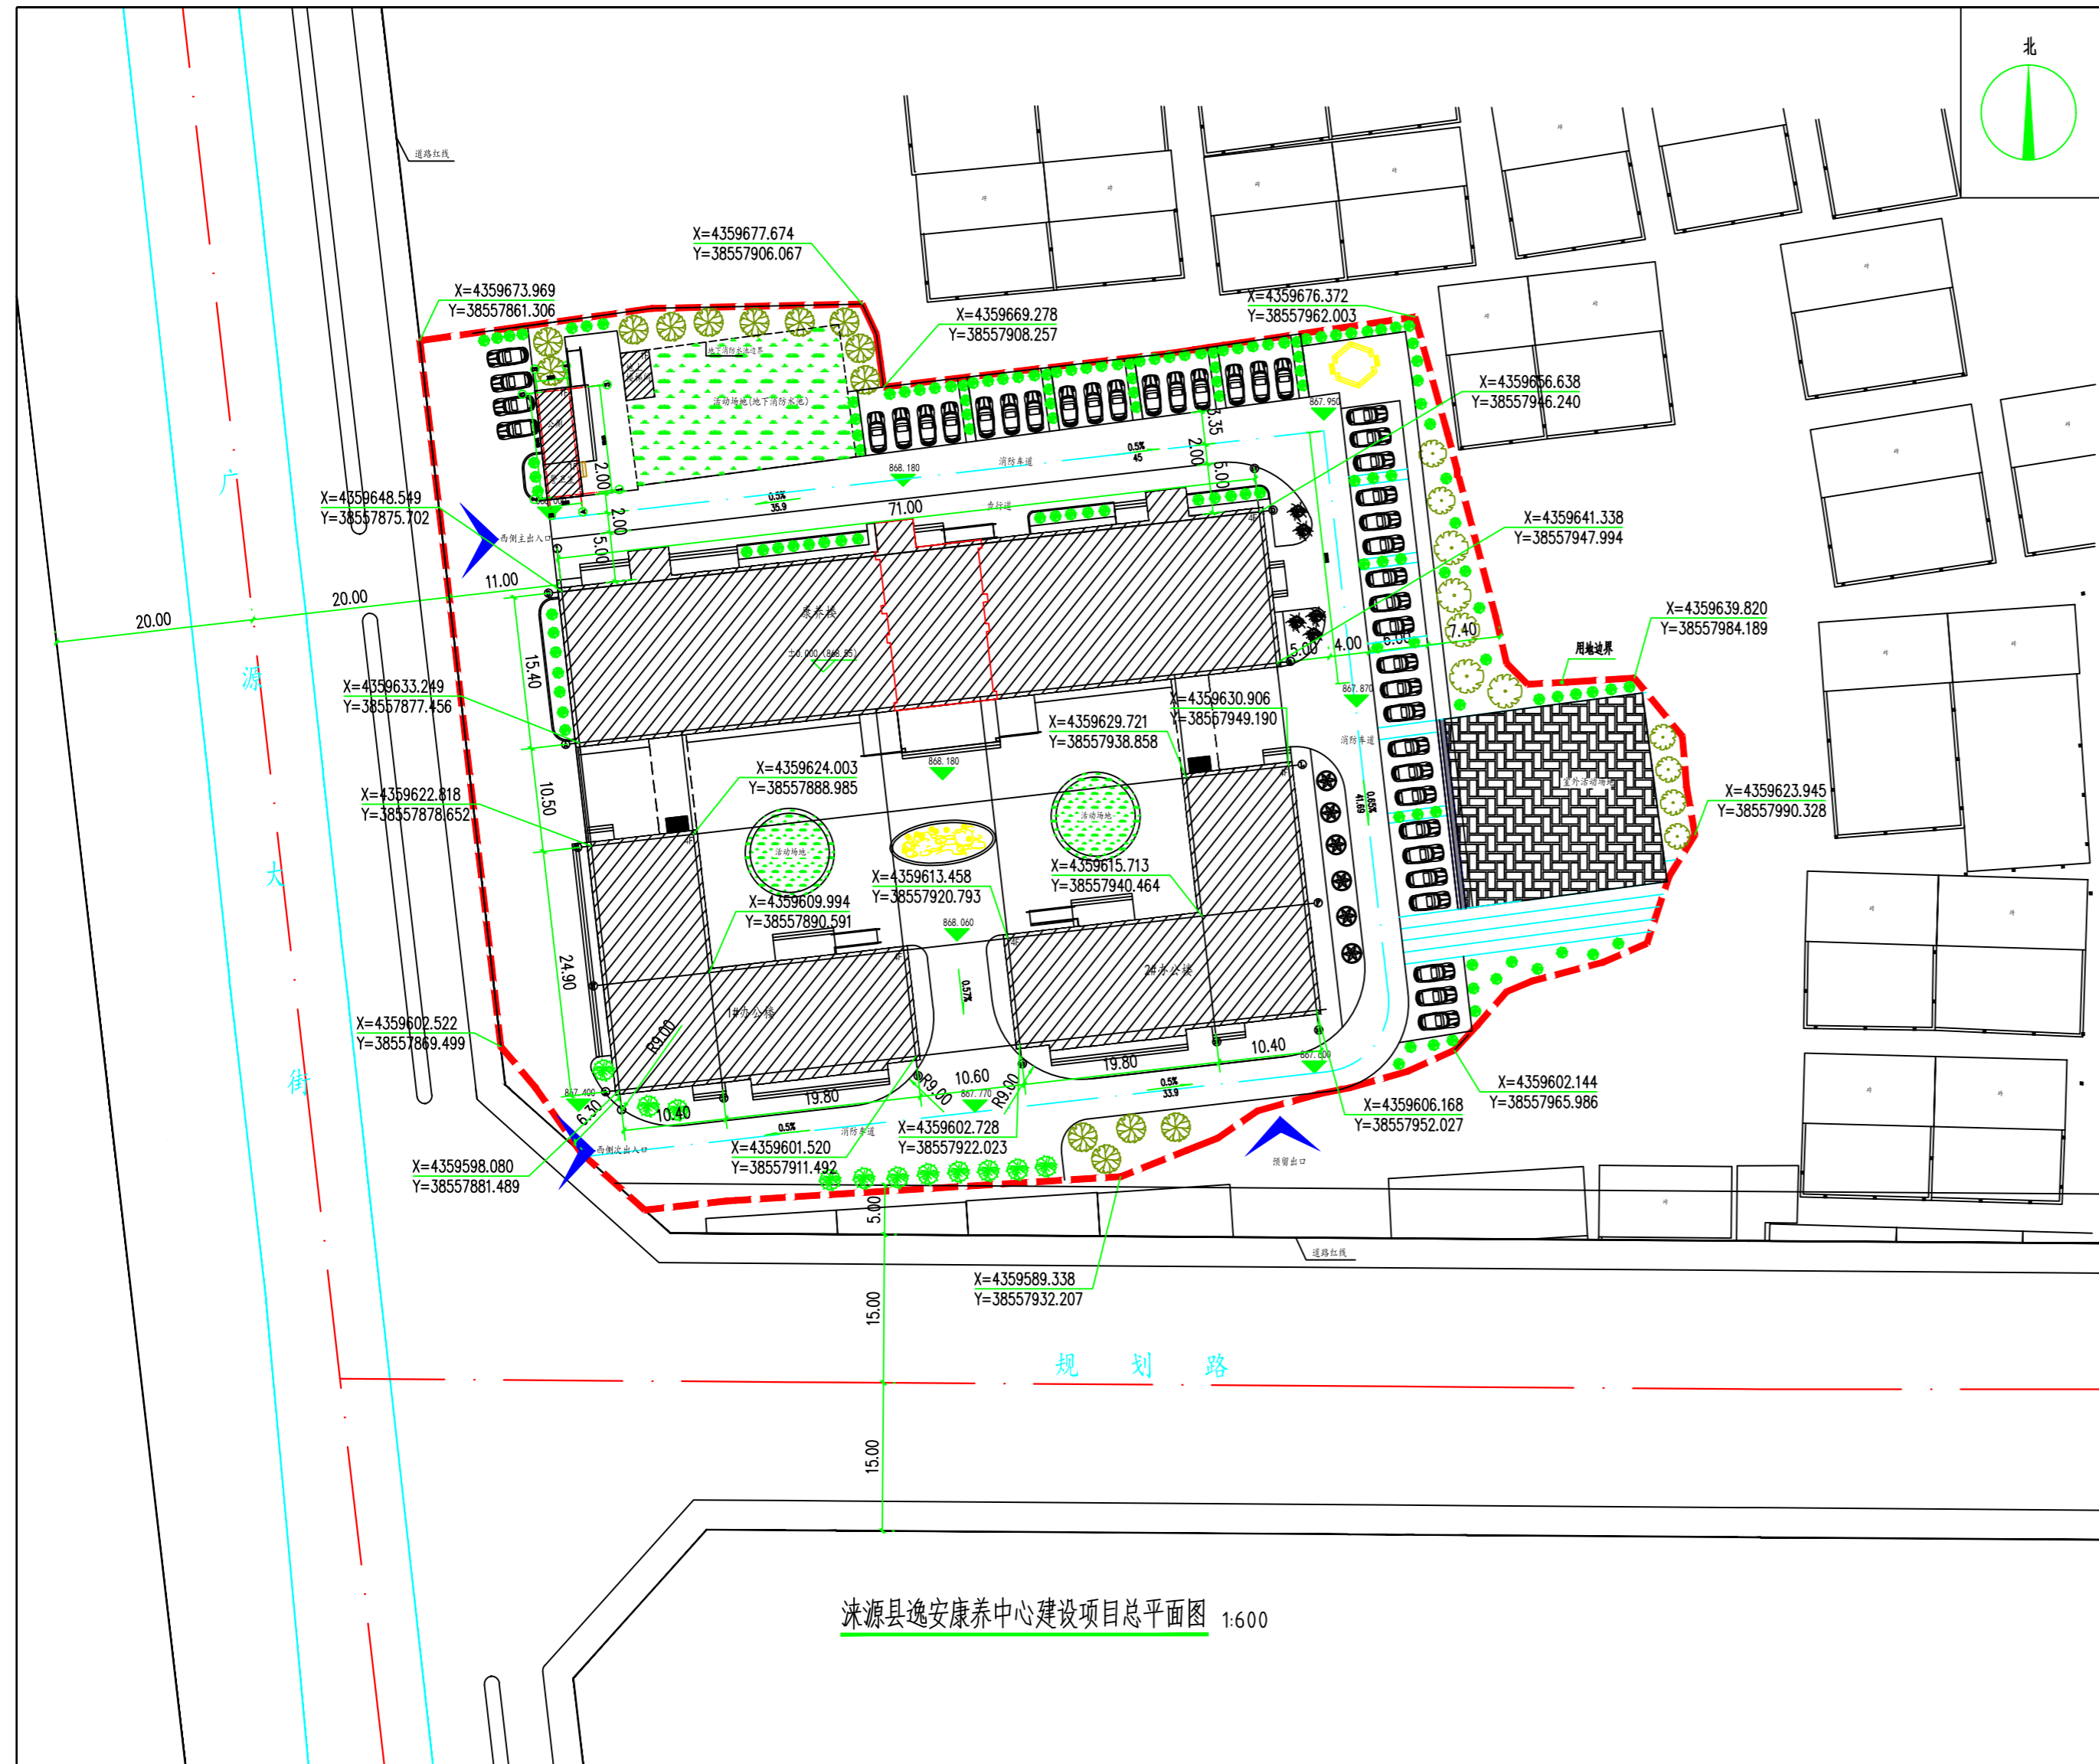

涿源县逸安康养中心建设项目总平面图 1:600